

Oggetto **REALIZZAZIONE DI UNA ZIPLINE NEL COMUNE DI VILLA CELIERA**
PROGETTO DI FATTIBILITÀ TECNICO - ECONOMICA
 CUP: F28E22000420006 CIG: 96622515C3

Committente **Amministrazione Comunale di Villa Celiera (PE)**
 Via S. Egidio, 92 Tel: 085.846106
 email: ufficio tecnico@comune.villaceliera.pe.it

Stato attuale
 Stato di progetto
 Scala: VARIE
 N. Prog. doc. 

Contenuto della Tavola **Elaborati Architettonici di Rilievo:**

PA-02 LINEA ZIPLINE:
 PROFILO LONGITUDINALE

R.U.P. **Ing. Piero Antonacci**


Progettista **Ing. Ediseo GRANCHELLI**
 Strada del Palazzo 63
 65125 Pescara (PE) - ITALY
 studio.ingegneria.granchelli@gmail.com

Data: **Dicembre 2023** Visti a pena:


REVISIONI
1
2

È vietata la riproduzione anche parziale dei contenuti, lo studio è riservato ai clienti e non può essere utilizzato in alcun modo senza il permesso scritto del progettista.


Inquadramento della linea
 scala 1:2000

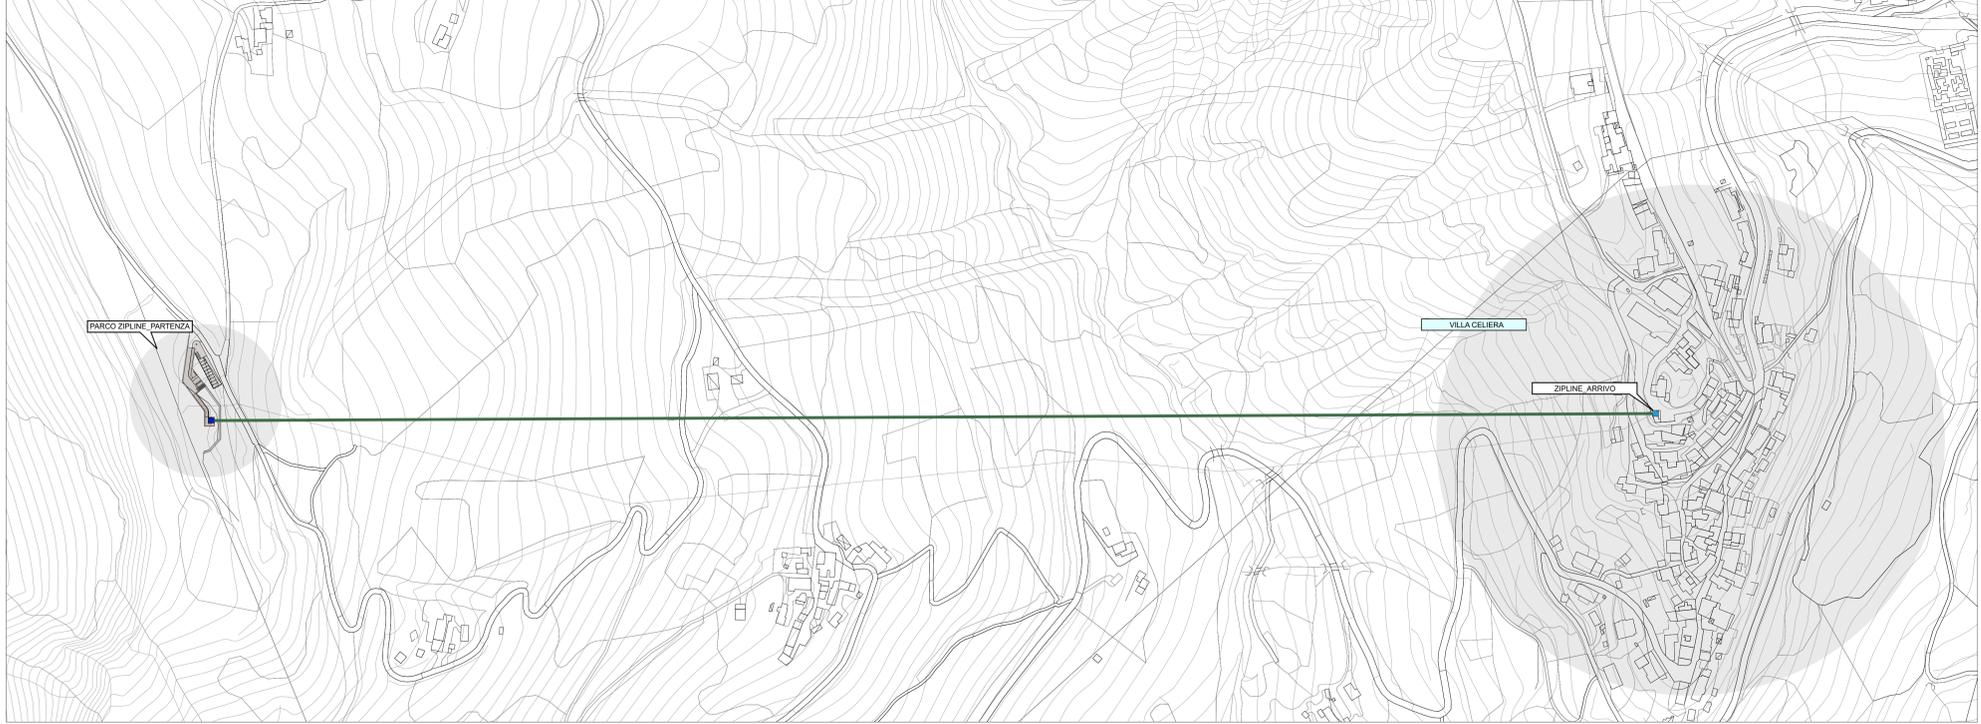

Schematizzazione del sistema di PARTENZA scala 1:200

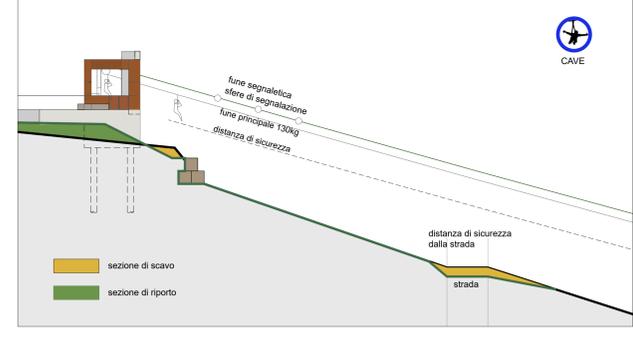

Schematizzazione del sistema di ARRIVO scala 1:200

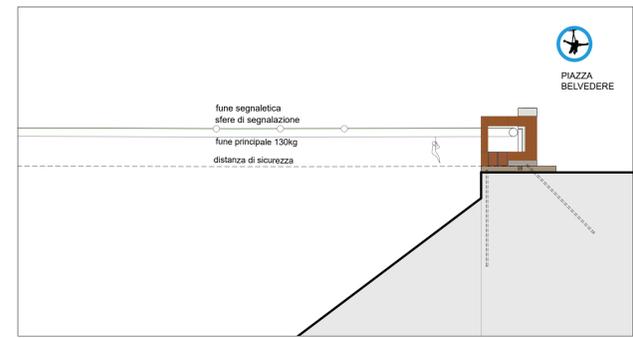

Profilo
 1:1000

