



**COMUNE DI VILLA CELIERA**  
Provincia di Pescara

Oggetto: **REALIZZAZIONE DI UNA ZIPLINE NEL COMUNE DI VILLA CELIERA**

**PROGETTO DI FATTIBILITÀ TECNICO - ECONOMICA**  
CUP: F28E22000420006 CIG: 96622515C3

Committente: Amministrazione Comunale di Villa Celiera (PE)  
Via S. Egidio, 92 Tel: 085.846106  
email: ufficiotecnico@comune.villaceliera.pe.it

Stato attuale   
Stato di progetto   
Scala: VARIE  
N. Prog. doc.



Contenuto della Tavola: Elaborati Architettonici di Rilievo:

**PA-04** STAZIONE DI ARRIVO:  
PIANTA E PROSPETTI

R.U.P.  
Ing. Piero Antonacci

Progettista: Ing. Ediseo GRANCHELLI  
Strada del Palazzo 63  
65125 Pescara (PE) - ITALY  
studio.ingegneria.granchelli@gmail.com

Data: Dicembre 2023  
Visti e parent:

| REVISIONI |
|-----------|
| 1         |
| 2         |

E' vietata la riproduzione anche parziale dei contenuti, lo studio tutelera i propri diritti in sede civile e penale a termini di legge

**Legenda degli elementi**

- pedana in legno composito
- pannelli in corten
- pavimentazione in cls
- pannelli in corten forati\_removibili
- rivestimento in pietra locale
- fioriera rivestita in pietra locale
- parapetto in corten
- panchina rivestita in pietra


Piazza Belvedere:  
area di intervento



Localizzazione INTERVENTO - SCALA 1:500  
Stazione di arrivo




Pianta: STAZIONE ARRIVO  
scala 1:50

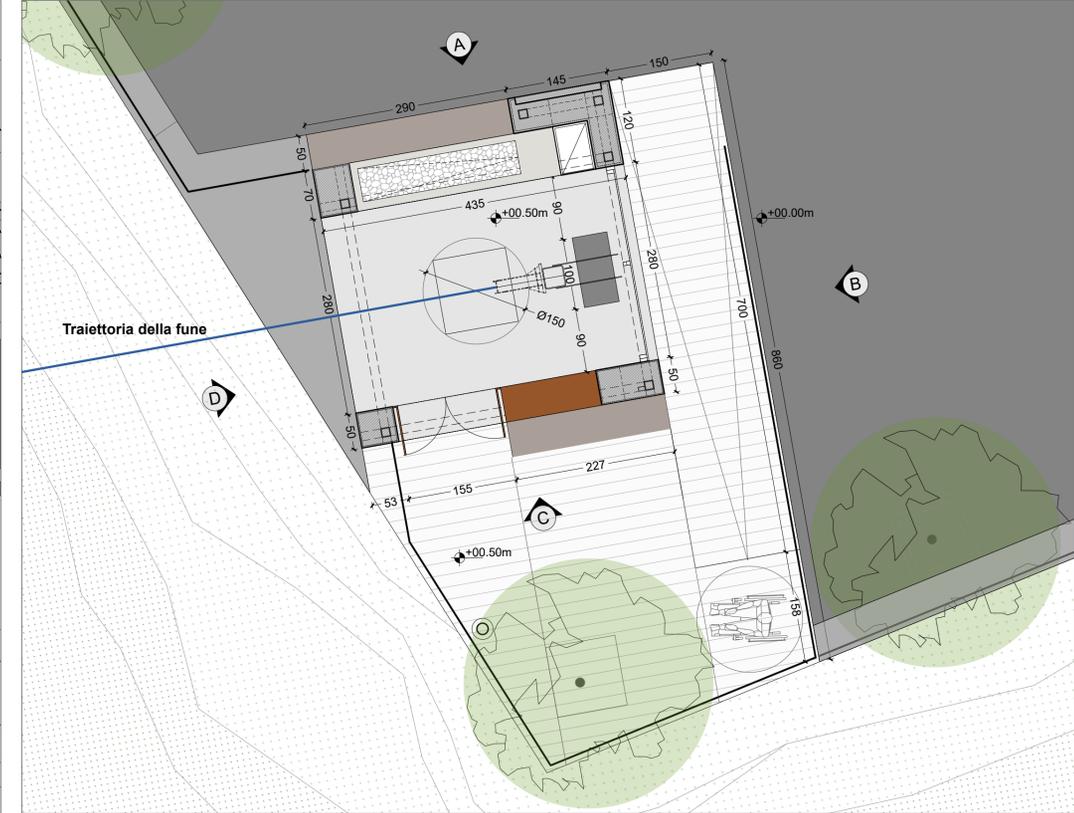

**Prospetto A**  
scala 1:50



**Prospetto B**  
scala 1:50

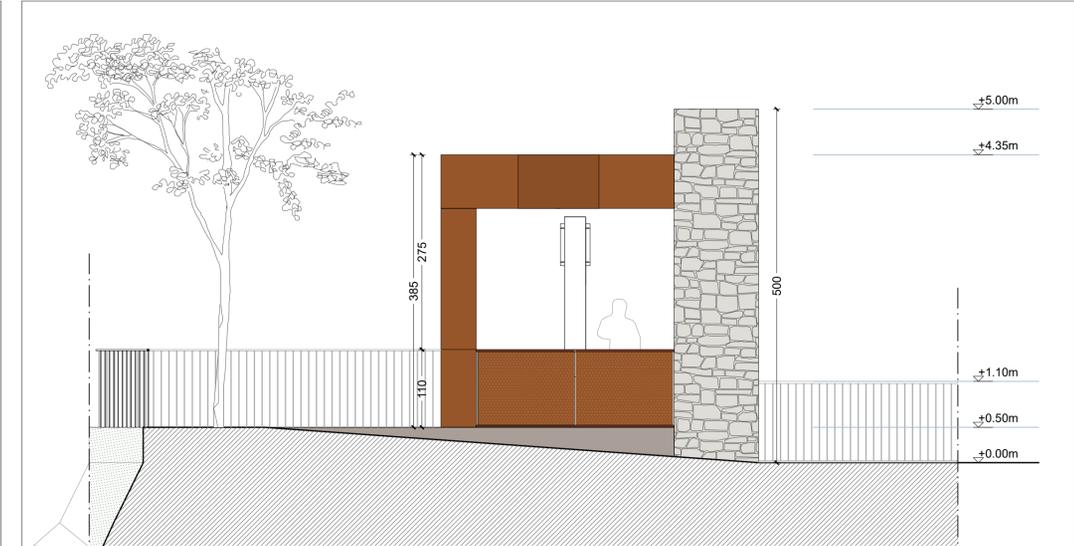

**Prospetto C**  
scala 1:50



**Prospetto D**  
scala 1:50

