# COMUNE DI VILLA CELIERA
Provincia di Pescara

Oggetto

**REALIZZAZIONE DI UNA ZIPLINE NEL COMUNE DI VILLA CELIERA**

**PROGETTO DI FATTIBILITÀ TECNICO - ECONOMICA**
CUP: F28E22000420006 CIG: 96622515C3

Committente

Amministrazione Comunale di Villa Celiera (PE)
Via S. Egidio, 92 ___Tel: 085.846106
email: ufficiotecnico@comune.villaceliera.pe.it

Stato attuale
Stato di progetto
Scala: VARIE
N. Prog. doc.

Contenuto della Tavola

RA-02

Elaborati Architettonici di Rilievo:

PLANIMETRIA GENERALE:
PERCORSO E CONTESTO

R.U.P.
Ing. Piero Antonacci

Progettista

Ing. Ediseo GRANCHELLI
Strada del Palazzo 63
65125 Pescara (PE) - ITALY
studio.ingegneria.granchelli@gmail.com

Firmato digitalmente da
**Ediseo Sabatino Granchelli**
CN = Granchelli Ediseo Sabatino
O = Ordine degli Ingegneri della Provincia di Pescara
T = Ingegnere
SerialNumber = TINIT-GRNDSS871M01G438L
C = IT

Data:
Ottobre 2023

Visti e pareri:

| | REVISIONI |
|---|---|
| 1 | |
| 2 | |

E' vietata la riproduzione anche parziale dei contenuti, lo studio tutelerà i propri diritti in sede civile e penale a termini di legge

**Stralci delle aree individuate**

**Area A**

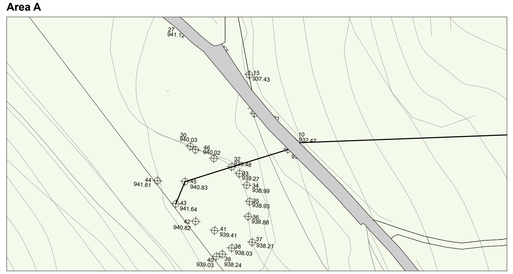


**Area B**

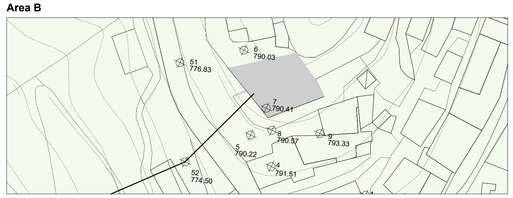

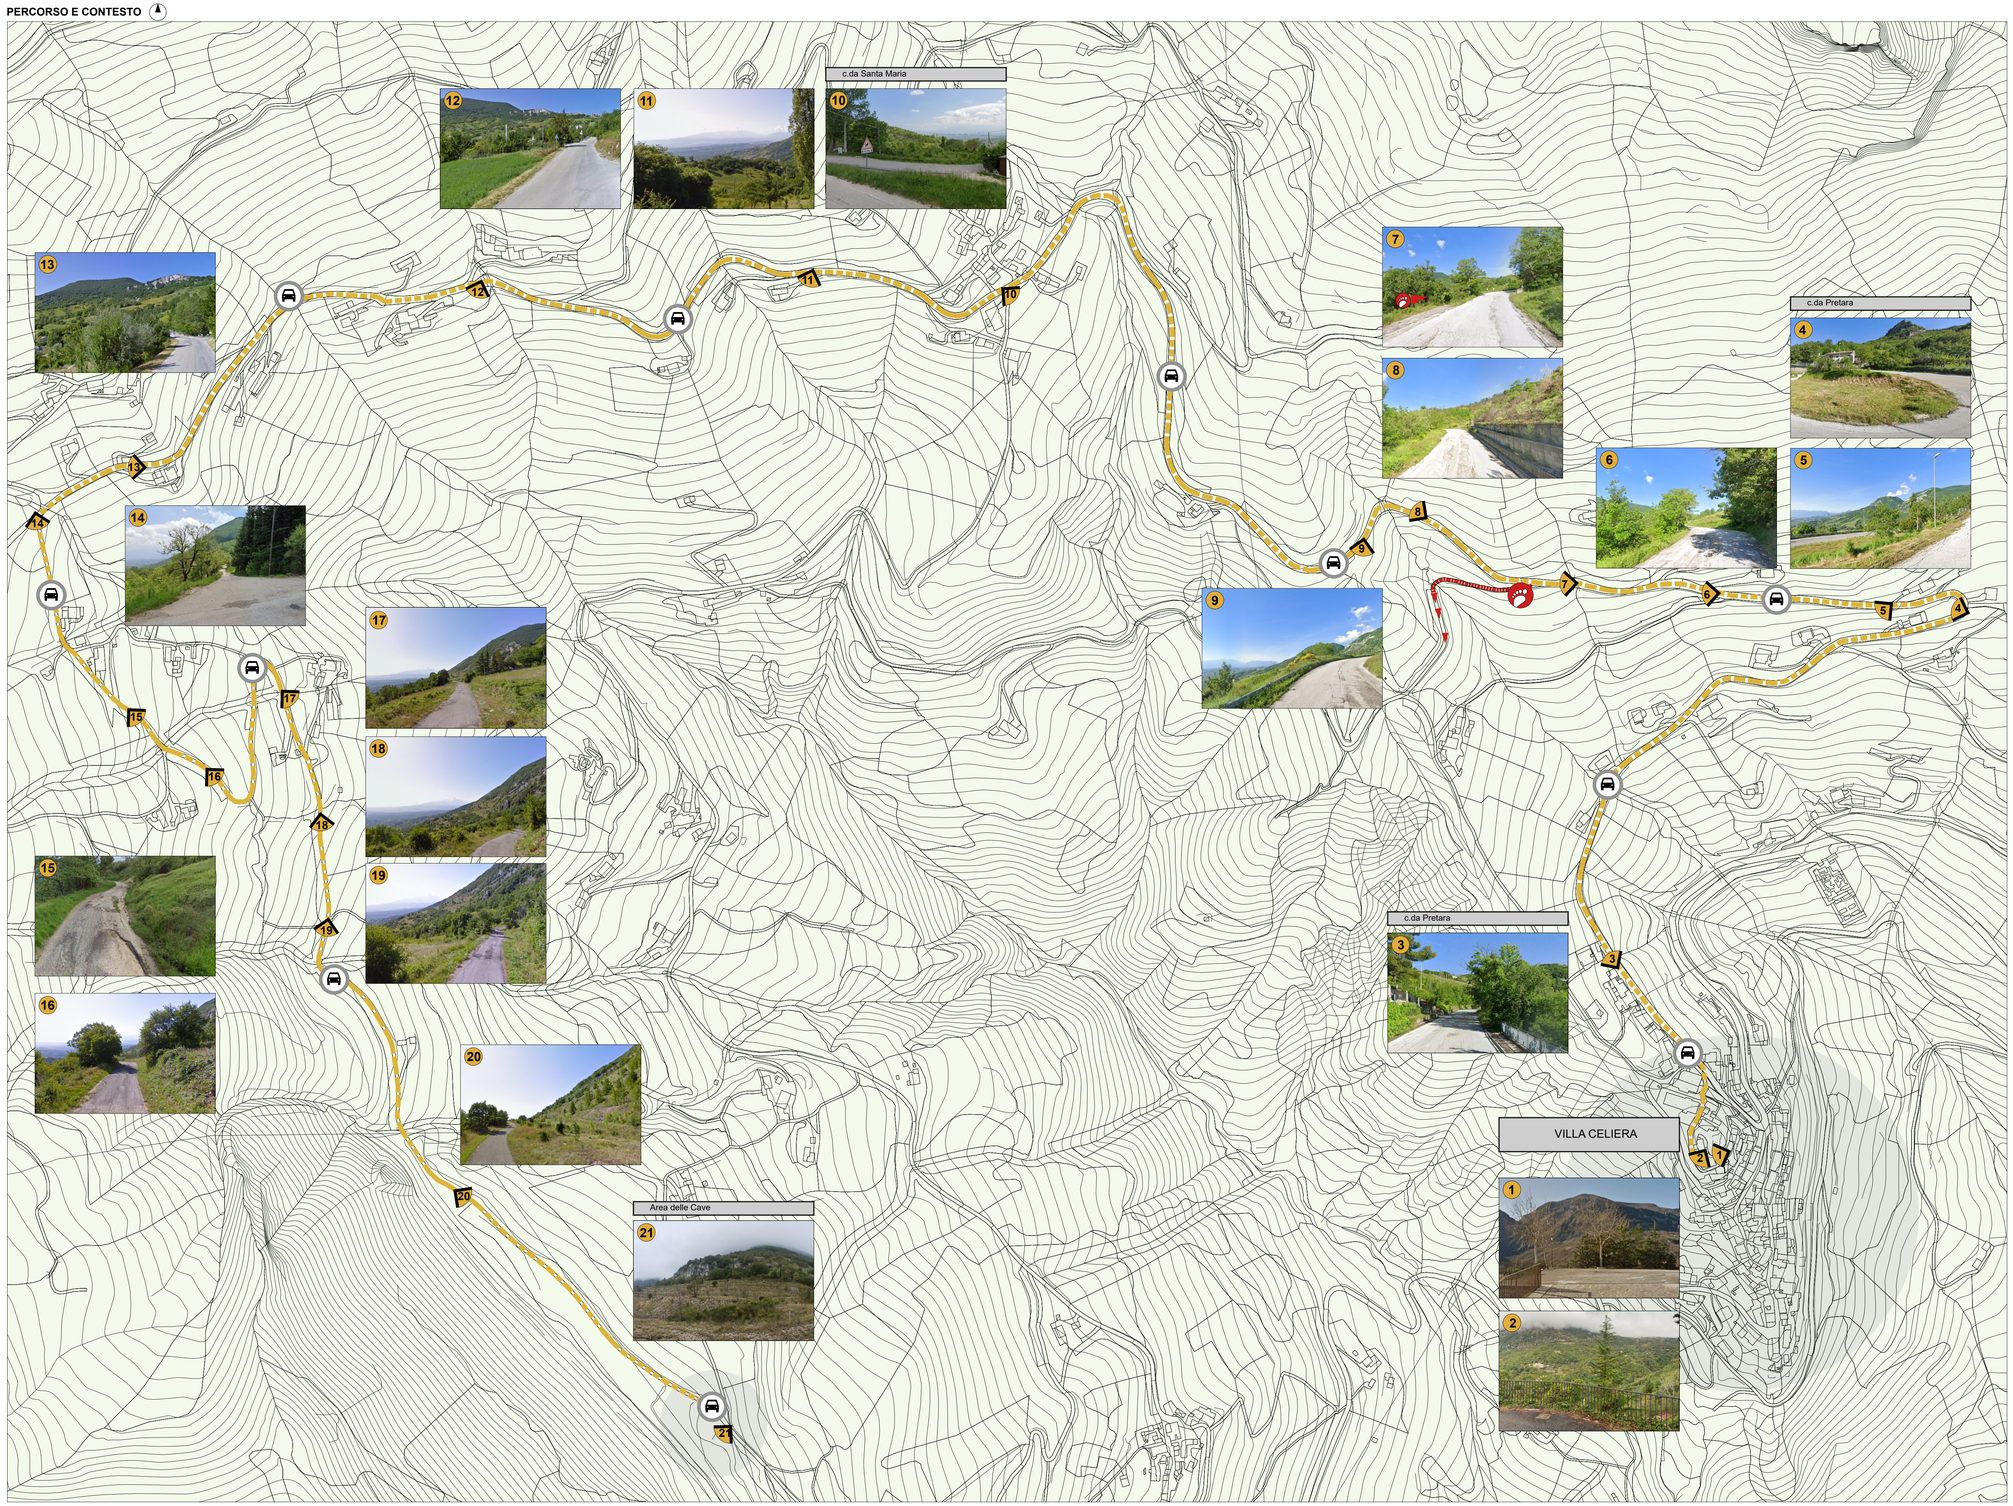
**PERCORSO E CONTESTO**