



COMUNE DI VILLA CELIERA

Provincia di Pescara

Oggetto **REALIZZAZIONE DI UNA ZIPLINE NEL COMUNE DI VILLA CELIERA**

PROGETTO DI FATTIBILITÀ TECNICO - ECONOMICA
CUP: F28E22000420006 CIG: 96622515C3

Committente **Amministrazione Comunale di Villa Celiera (PE)**
Via S. Egidio, 92 Tel: 085.846106
email: ufficiotecnico@comune.villaceliera.pe.it

Stato attuale

Stato di progetto

Scala: VARIE

N. Prog. doc.



Contenuto della Tavola

Elaborati Architettonici di Rilievo:

PA-01

**SCENARI DI PROGETTO:
INQUADRAMENTO DELLA LINEA DI LANCIO**

R.U.P.
Ing. Piero Antonacci


Progettista **Ing. Ediseo GRANCHELLI**
Strada del Palazzo 63
65125 Pescara (PE) - ITALY
studio.ingegneria.granchelli@gmail.com

Data:
Dicembre 2023

Visi e pareri:

REVISIONI	
1	
2	

E' vietata la riproduzione anche parziale dei contenuti, lo studio tutelato i propri diritti in sede civile e penale a termini di legge.

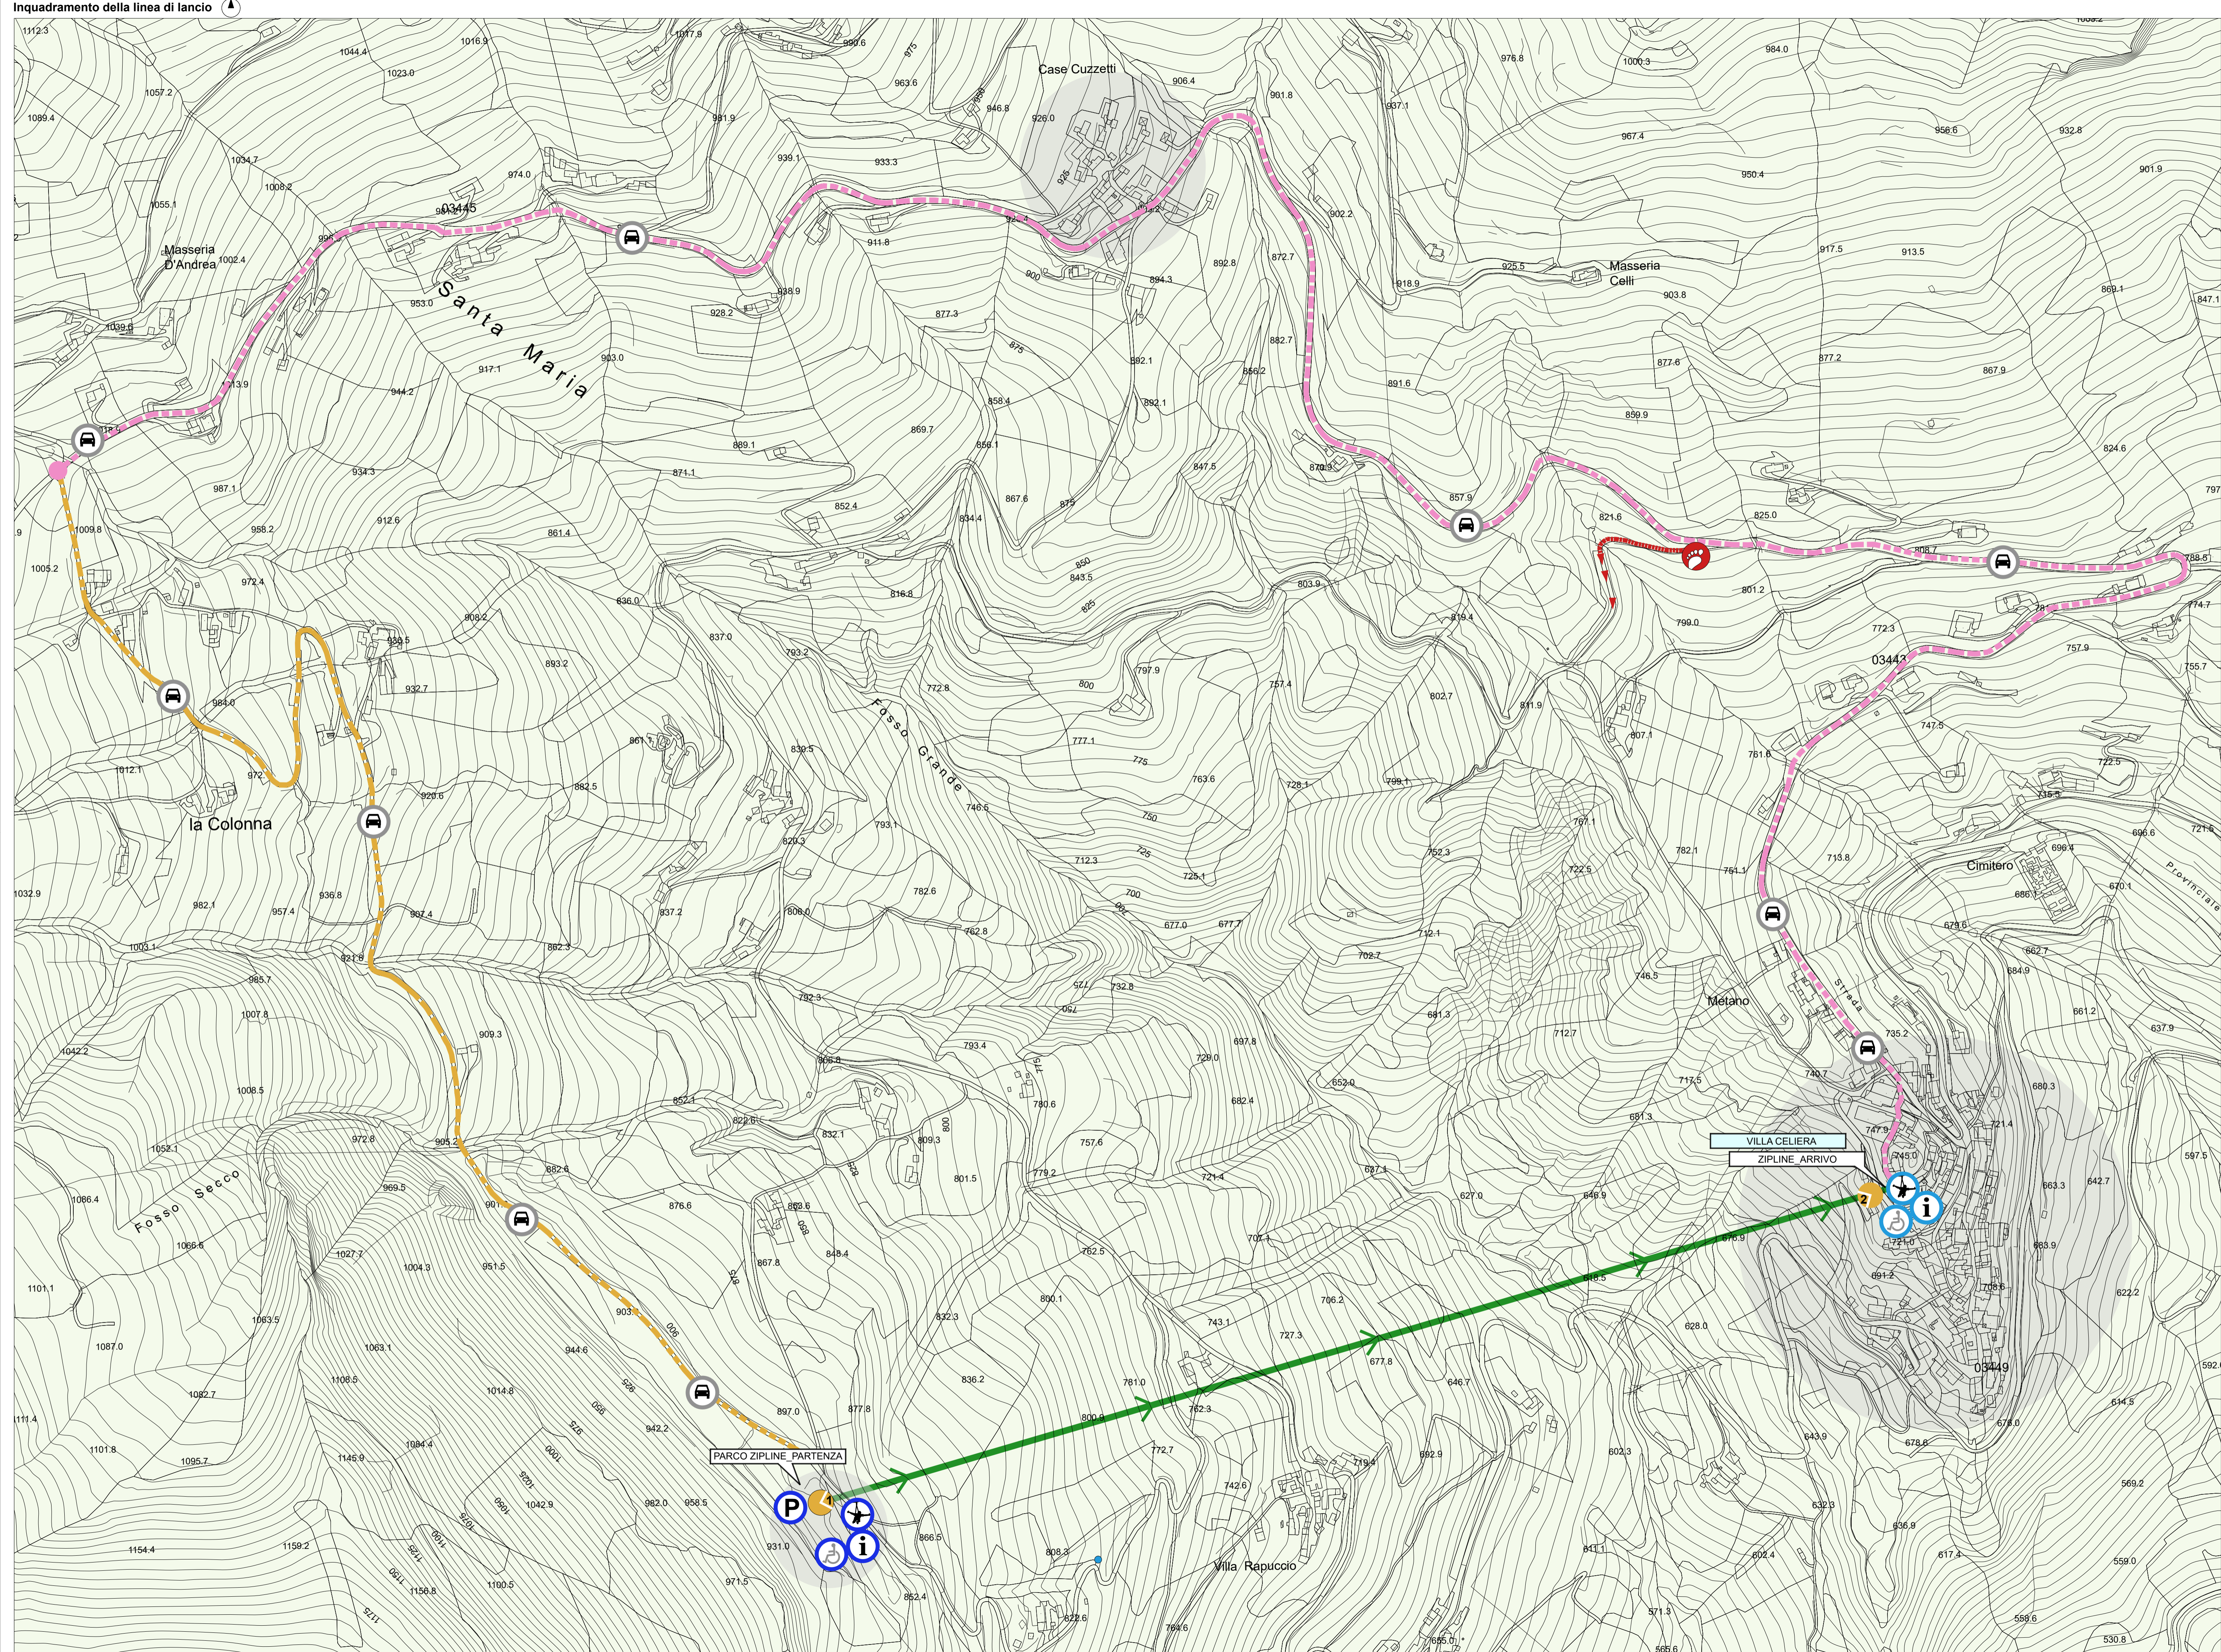

Dotazione del servizio

● PARTENZA ZIPLINE

● ARRIVO ZIPLINE

LINEA DELLA FUNE_ZIPLINE_lunghezza lancio 1.1 Km
PARTENZA ARRIVO

PERCORSO NAVETTA_ tempo di percorrenza_15'
ARRIVO PARTENZA

DOTAZIONE DEL PARCO ZIPLINE
accessibilità, informazione, parcheggio

viabilità scorrevole Km 0 - Km 3.7

viabilità con tratti caratterizzati da disesti Km 1.5 - Km 5.3

Vista dalla cava



Vista dalla piazza

